
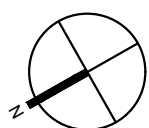


NR	NAZWA POM	POW. [M2]
1	komunikacja	11,30
2	garderoba	2,31
3	pokój	8,88
4	pokój	8,30
5	łazienka	6,57
6	pokój	18,68
7	pokój+aneks kuch.	41,90
8	łazienka	6,23
SUMA		104,17
8	balkon	6,00

--- UL. 28 CZERWCA 1956r. ---

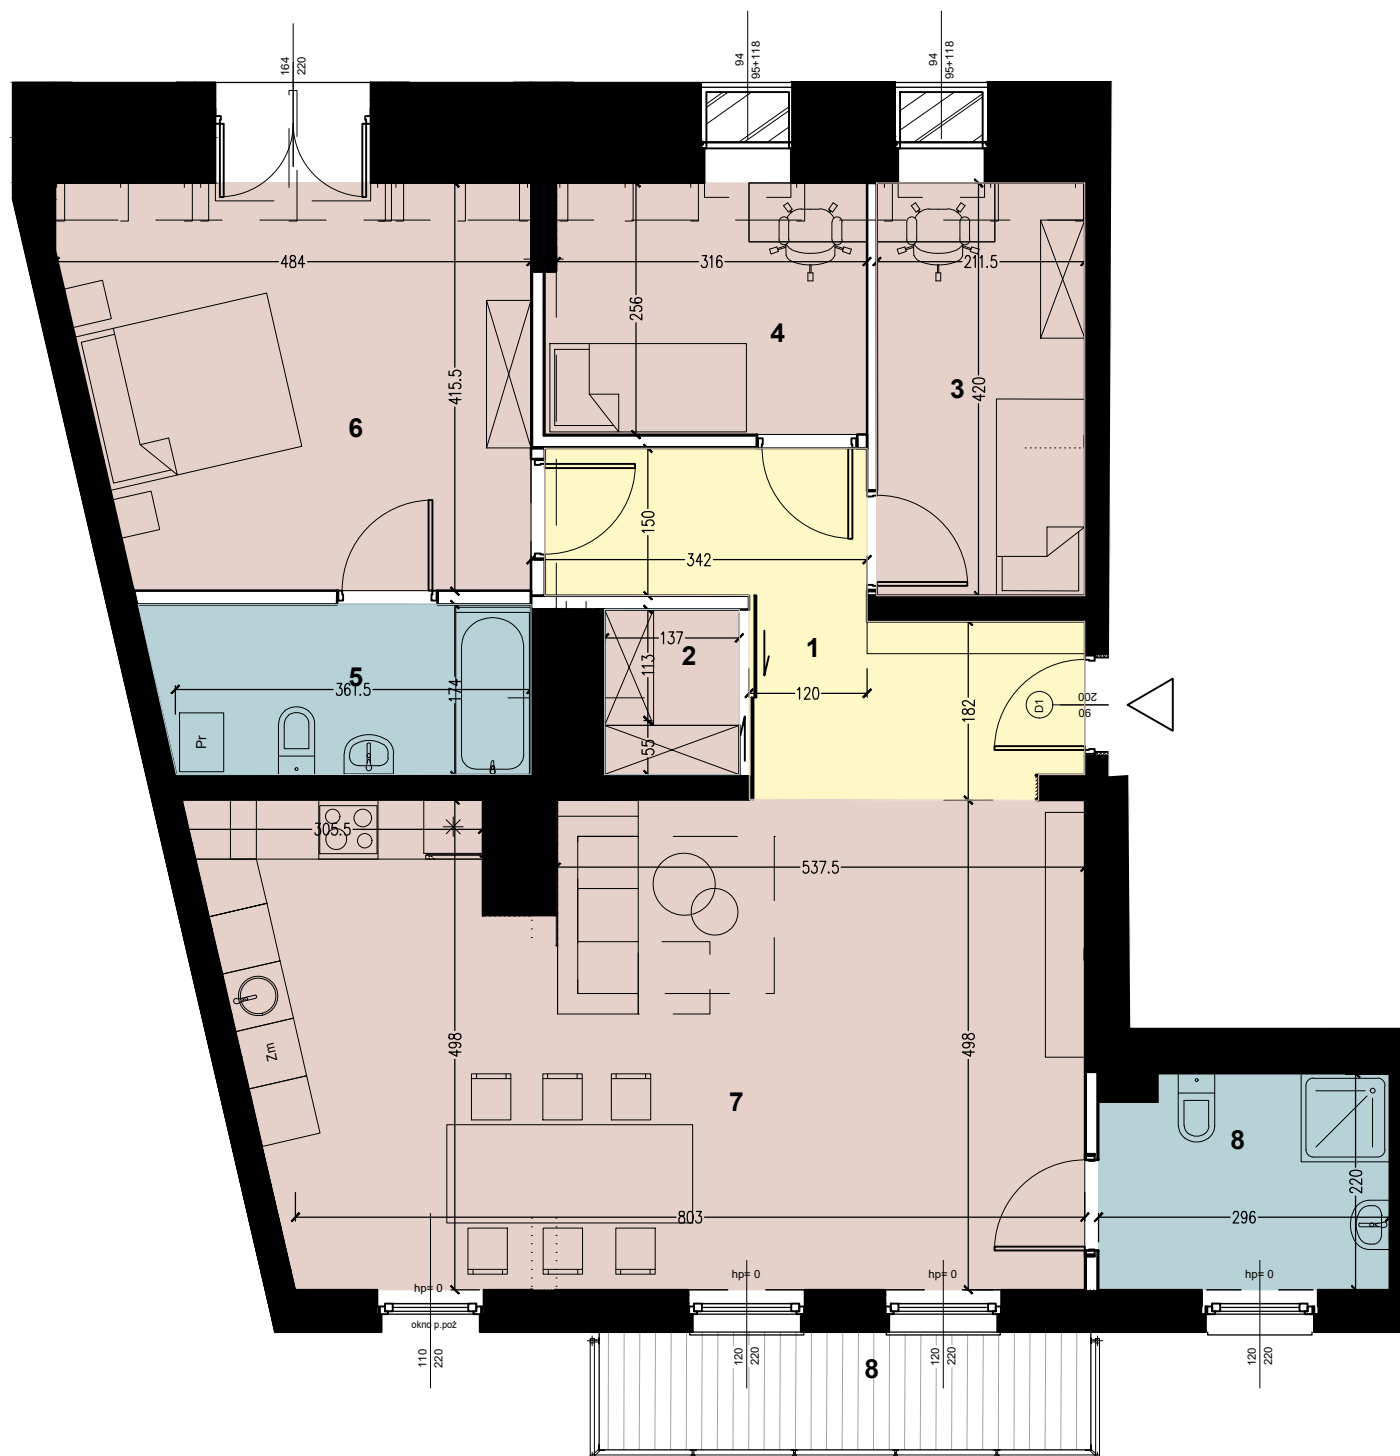

— ŚCIANA DZIAŁOWA - możliwa przebudowa
 — ŚCIANA KONSTRUKCYJNA / DZIAŁOWA / SZACHTY INSTALACYJNE
 - brak możliwości przebudowy

0m 5m