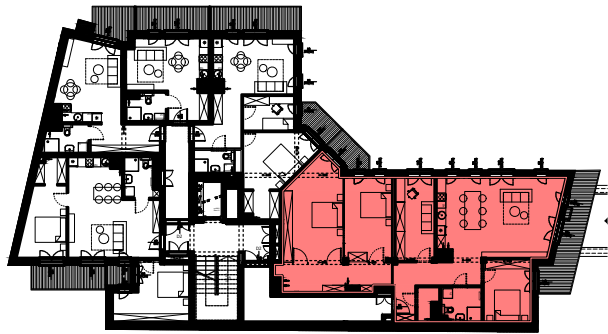
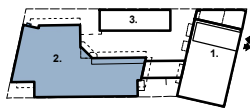


BUDYNEK NR:

**B.2**



Poznań,  
ul. 28 czerwca 1956 r. nr 156

LOKAL NR:

**M.2.5+M.2.6****II PIETRO**

5 POKOI + ANEKS KUCHENNY

NR	NAZWA POM	POW. [M2]
1	pokój+aneks kuch.	38,57
2	pokój	11,65
3	łazienka	5,18
4	pokój	13,01
5	pokój	15,70
6	pokój	22,85
7	łazienka	4,65
8	komunikacja	17,89
9	garderoba/pralnia	2,37
<b>SUMA</b>		<b>131,90</b>
10	balkon	3,71
11	balkon	12,88

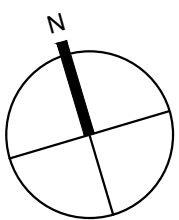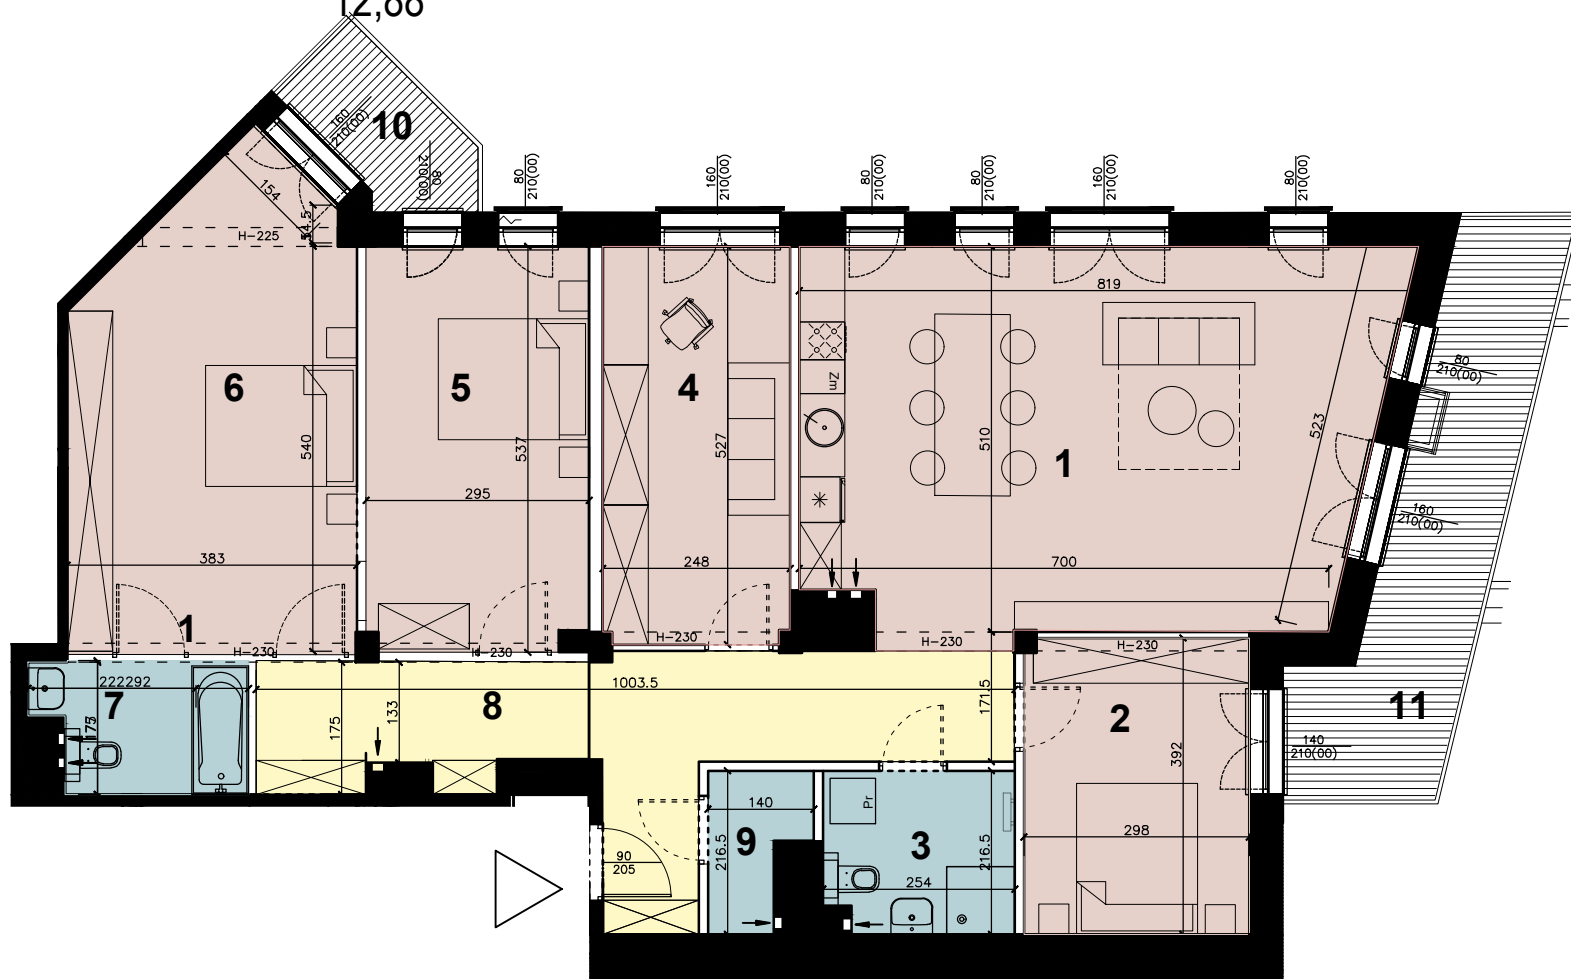

— ŚCIANA DZIAŁOWA - możliwa przebudowa  
 — ŚCIANA KONSTRUKCYJNA / DZIAŁOWA / SZACHTY INSTALACYJNE  
 - brak możliwości przebudowy

0m

5m



Biuro Obsługi Klienta  
 ul. Mostowa 23a/27, 61-854 Poznań  
 (wejście od ul. Dowbora-Muśnickiego)  
 tel. +48 61 866 11 21 / +48 61 862 64 91  
 biuro@konimpex-invest.pl

Investor  
 Ogrody Różane Sp. z o.o.  
 ul. Mickiewicza 24, 62-500 Konin  
 podmiot zależny od Konimpex-Invest Sp. z o.o.



**WILDA  
 STORY**

09.04.2024

konimpex-invest.pl

wildastory.pl